

SECCIÓN A-A  
ESCALA 1 : 1


TORNILLO  
Ø 1/2" X 4"  
CON TUERCA  
DE SEGURIDAD

TORNILLO  
Ø 1/2" X 1 3/4"  
CON TUERCA  
DE SEGURIDAD


BR-90-1

TORNILLO  
Ø 1/2" X 4"  
CON TUERCA  
DE SEGURIDAD

VISTA ISOMÉTRICA  
ENSAMBLAJE BRIDA 90

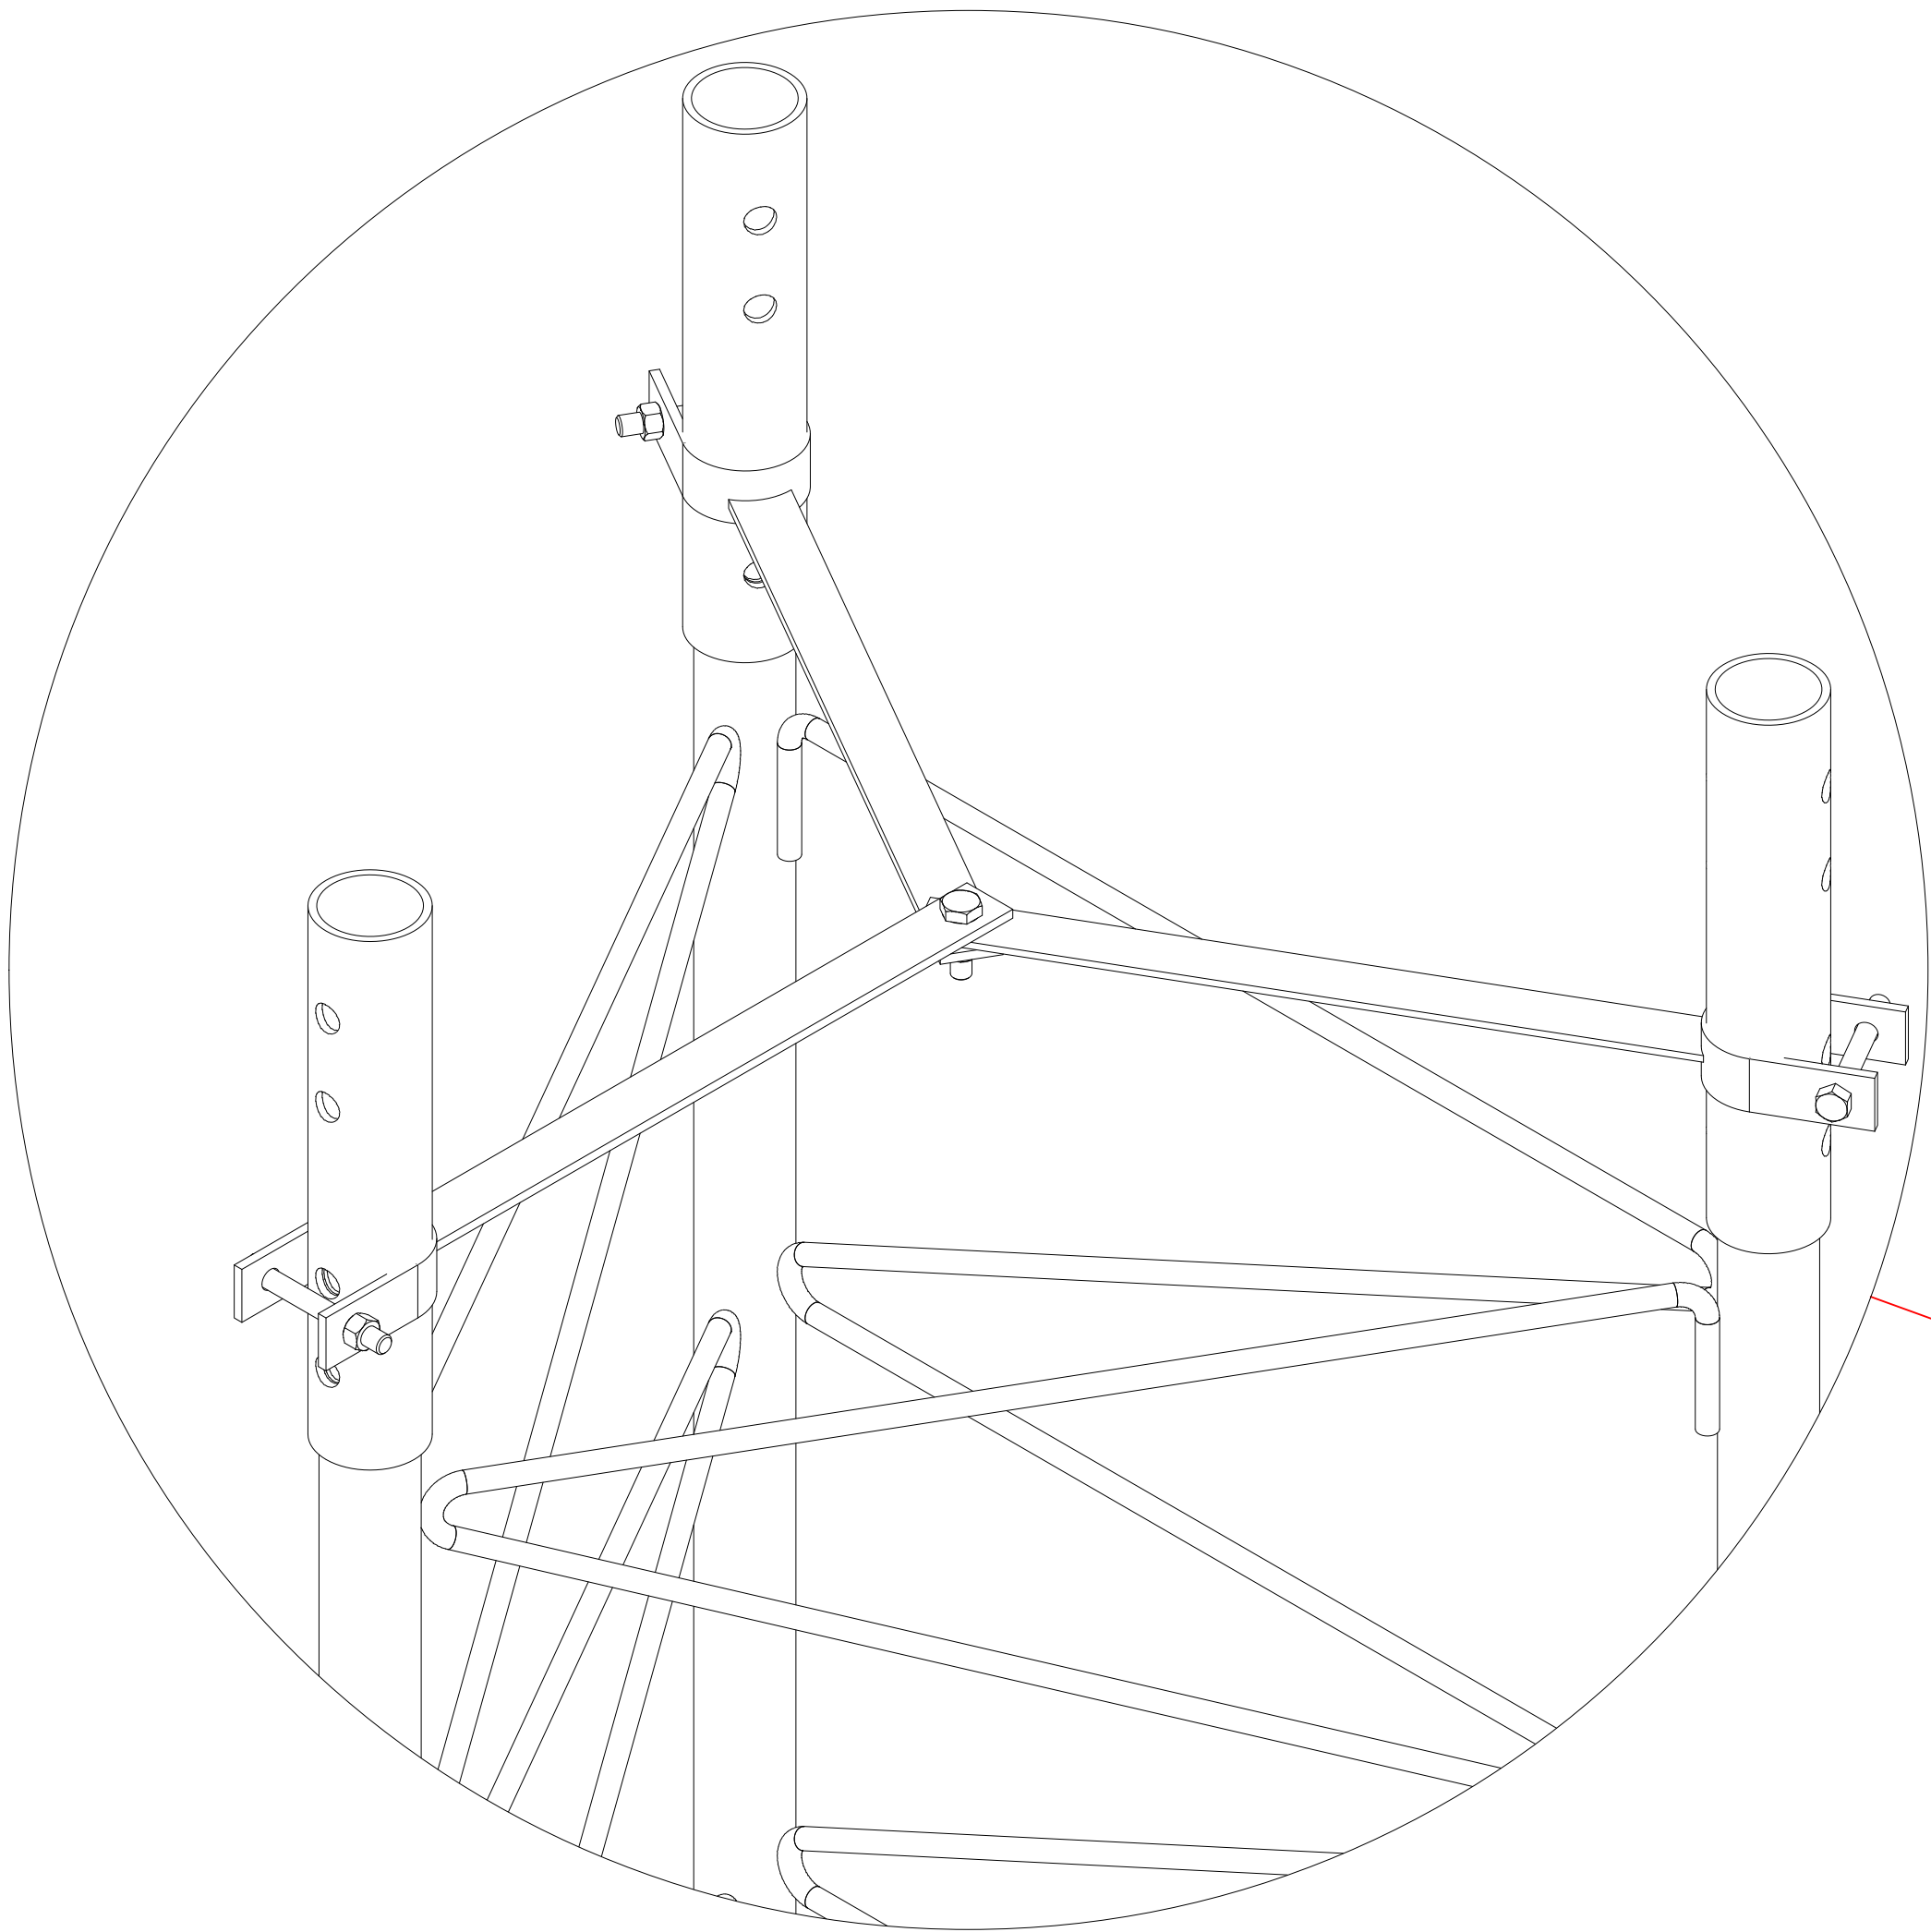

DETALLE BB  
ESCALA 1 : 4

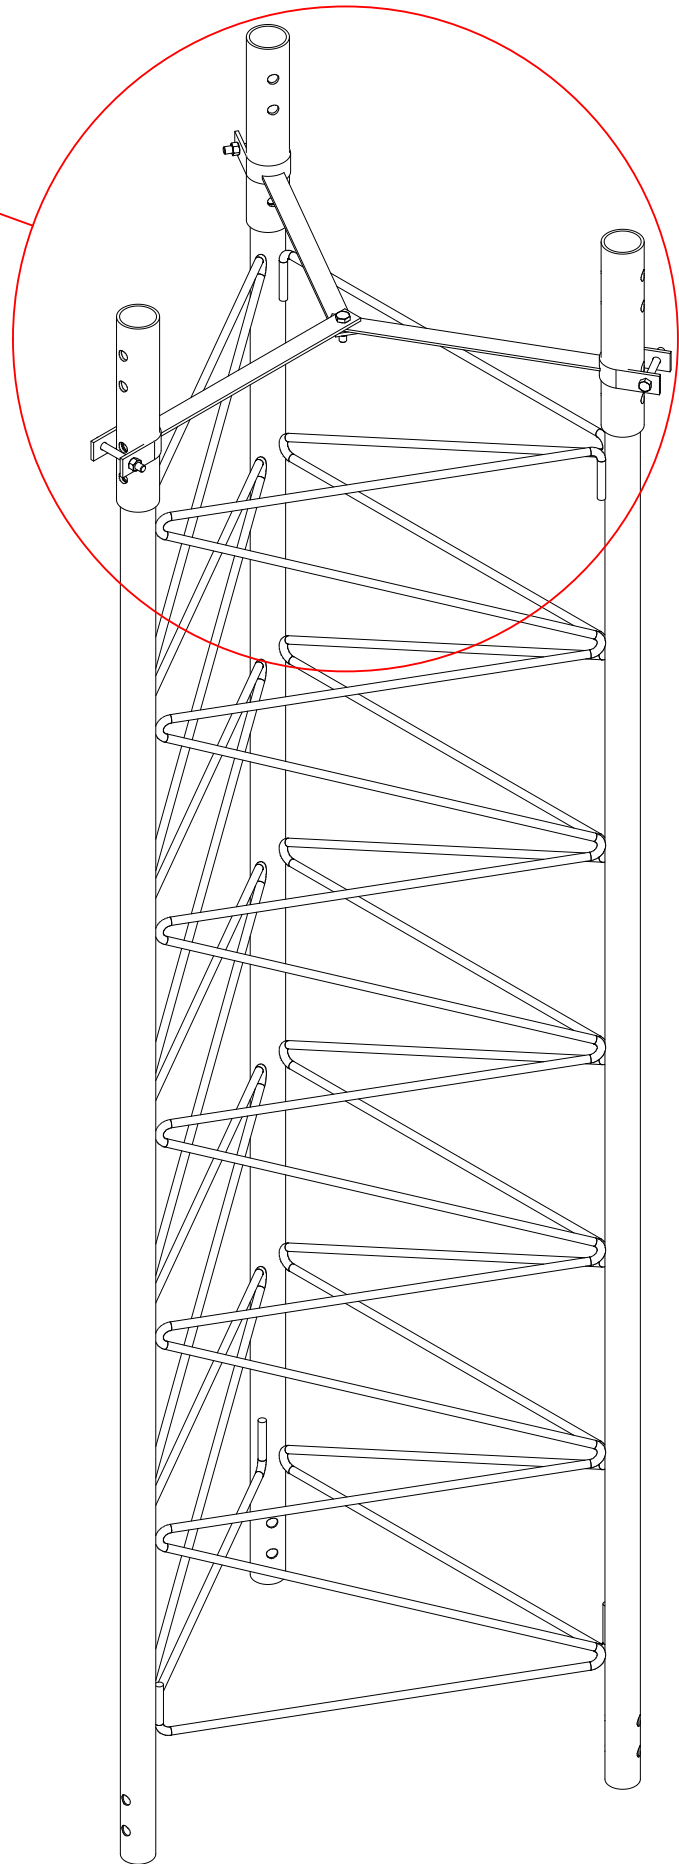

VISTA ISOMÉTRICA  
ENSAMBLAJE BRIDA 90  
TRAMO STZ-90G

<div></div>		DESCRIPCIÓN DE PRODUCTO		ACABADO	NOTAS GENERALES
SISTEMAS Y SERVICIOS DE COMUNICACIÓN S.A. DE C.V.		BRIDA PARA TRAMO DE TORRE DE 90 CM DE ANCHO (STZ90G).		GALVANIZADO POR INMERSIÓN EN CALIENTE.  TODA LA INFORMACIÓN EMITIDA EN ESTE PLANO ES PROPIEDAD DE INTELLECTUAL DE SYSCOM. QUEDA PROHIBIDA SU REPRODUCCIÓN PARCIAL O TOTAL.	1. MEDIDAS EN MILÍMETROS, EXCEPTO INDICADAS. 2. TOLERANCIAS GENERAES + - 5 MM. O INDICADAS. 3. TODO MATERIAL ES DE ACERO ASTM-36. 4. TODA LA SOLDADURA SERA DEL TIPO AWS E7018. 5. LA TORNILLERÍA ES GRADO MÁQUINA Y/O INOXIDABLE.
WWW.SYSCOM.MX		NOMBRE DE PLANO:	ELABORÓ: DEPARTAMENTO DE INGENIERÍA SYSCOM AUTORIZÓ: DEPARTAMENTO DE INGENIERÍA SYSCOM		
			FECHA DE ELABORACIÓN: 11/07/17      ACOTADO: MM		